


Rysował: Paweł Śmiech
Sprawdził:
Zatwierdził:

Tytuł: Wejścia PLC I1 - I8

Lokalizacja: 1000_T-AUT DCC: EFS
Numer rysunku: 1000_T-AUT_20210809&FS
Wersja: A Data: 09.08.2021 Strona: 1/5




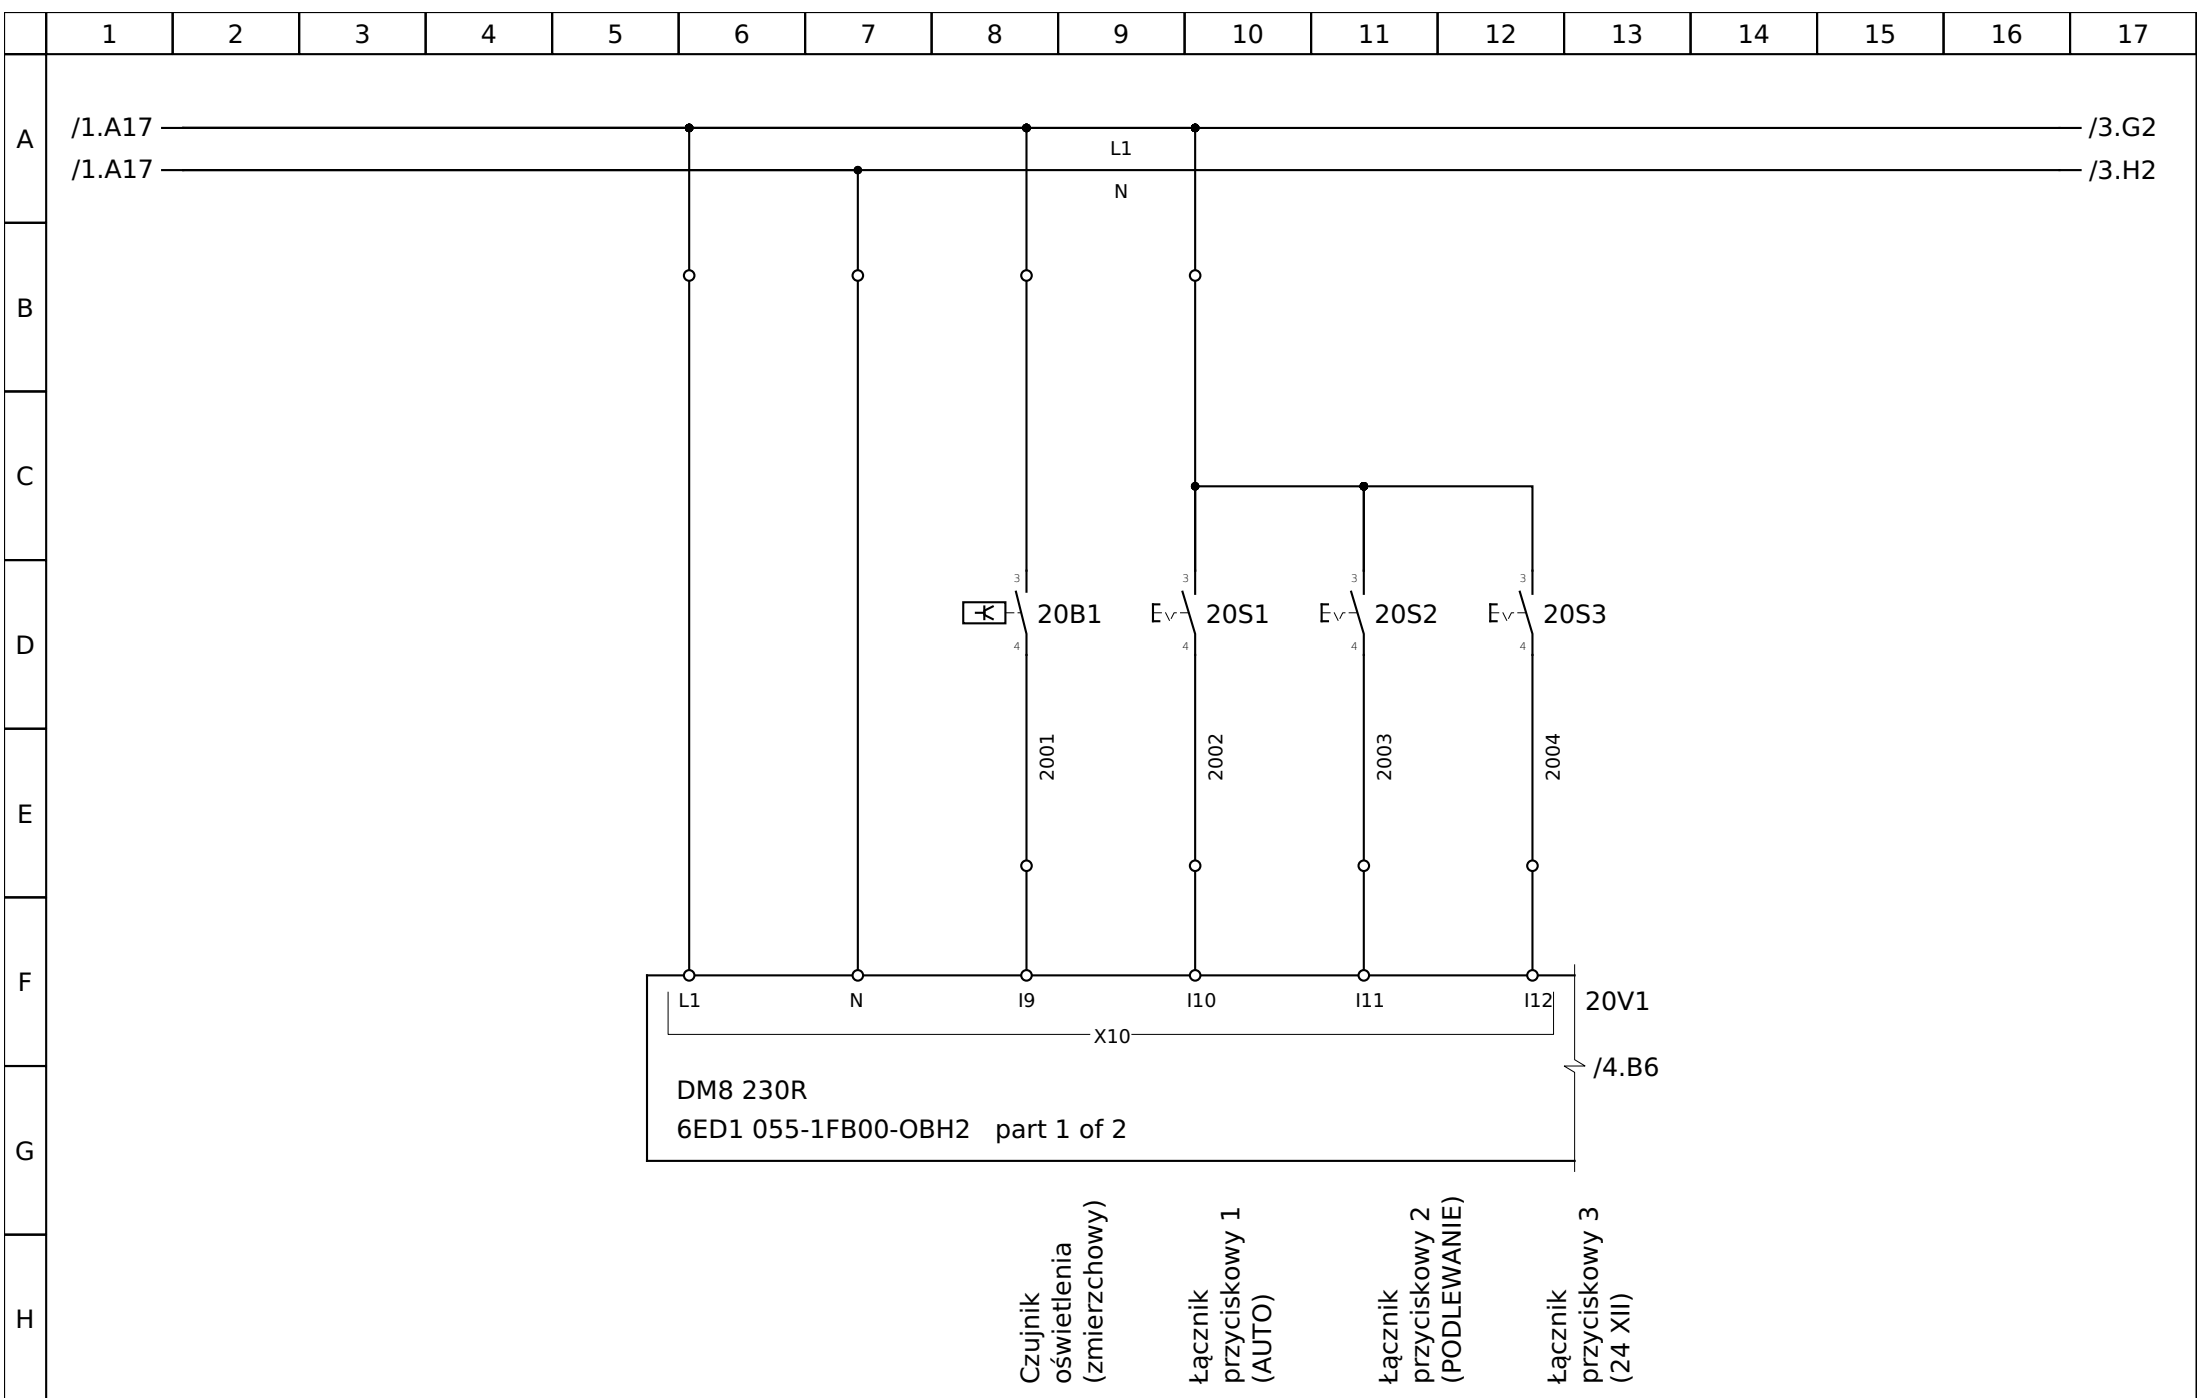


	Rysował: Paweł Śmiech
	Sprawdził:
	Zatwierdził:

Tytuł: Wejścia PLC I9 - I12

Lokalizacja: 1000_T-AUT		DCC: EFS
Numer rysunku: 1000_T-AUT_20210809&FS		
Wersja: A	Data: 09.08.2021	Strona: 2/5

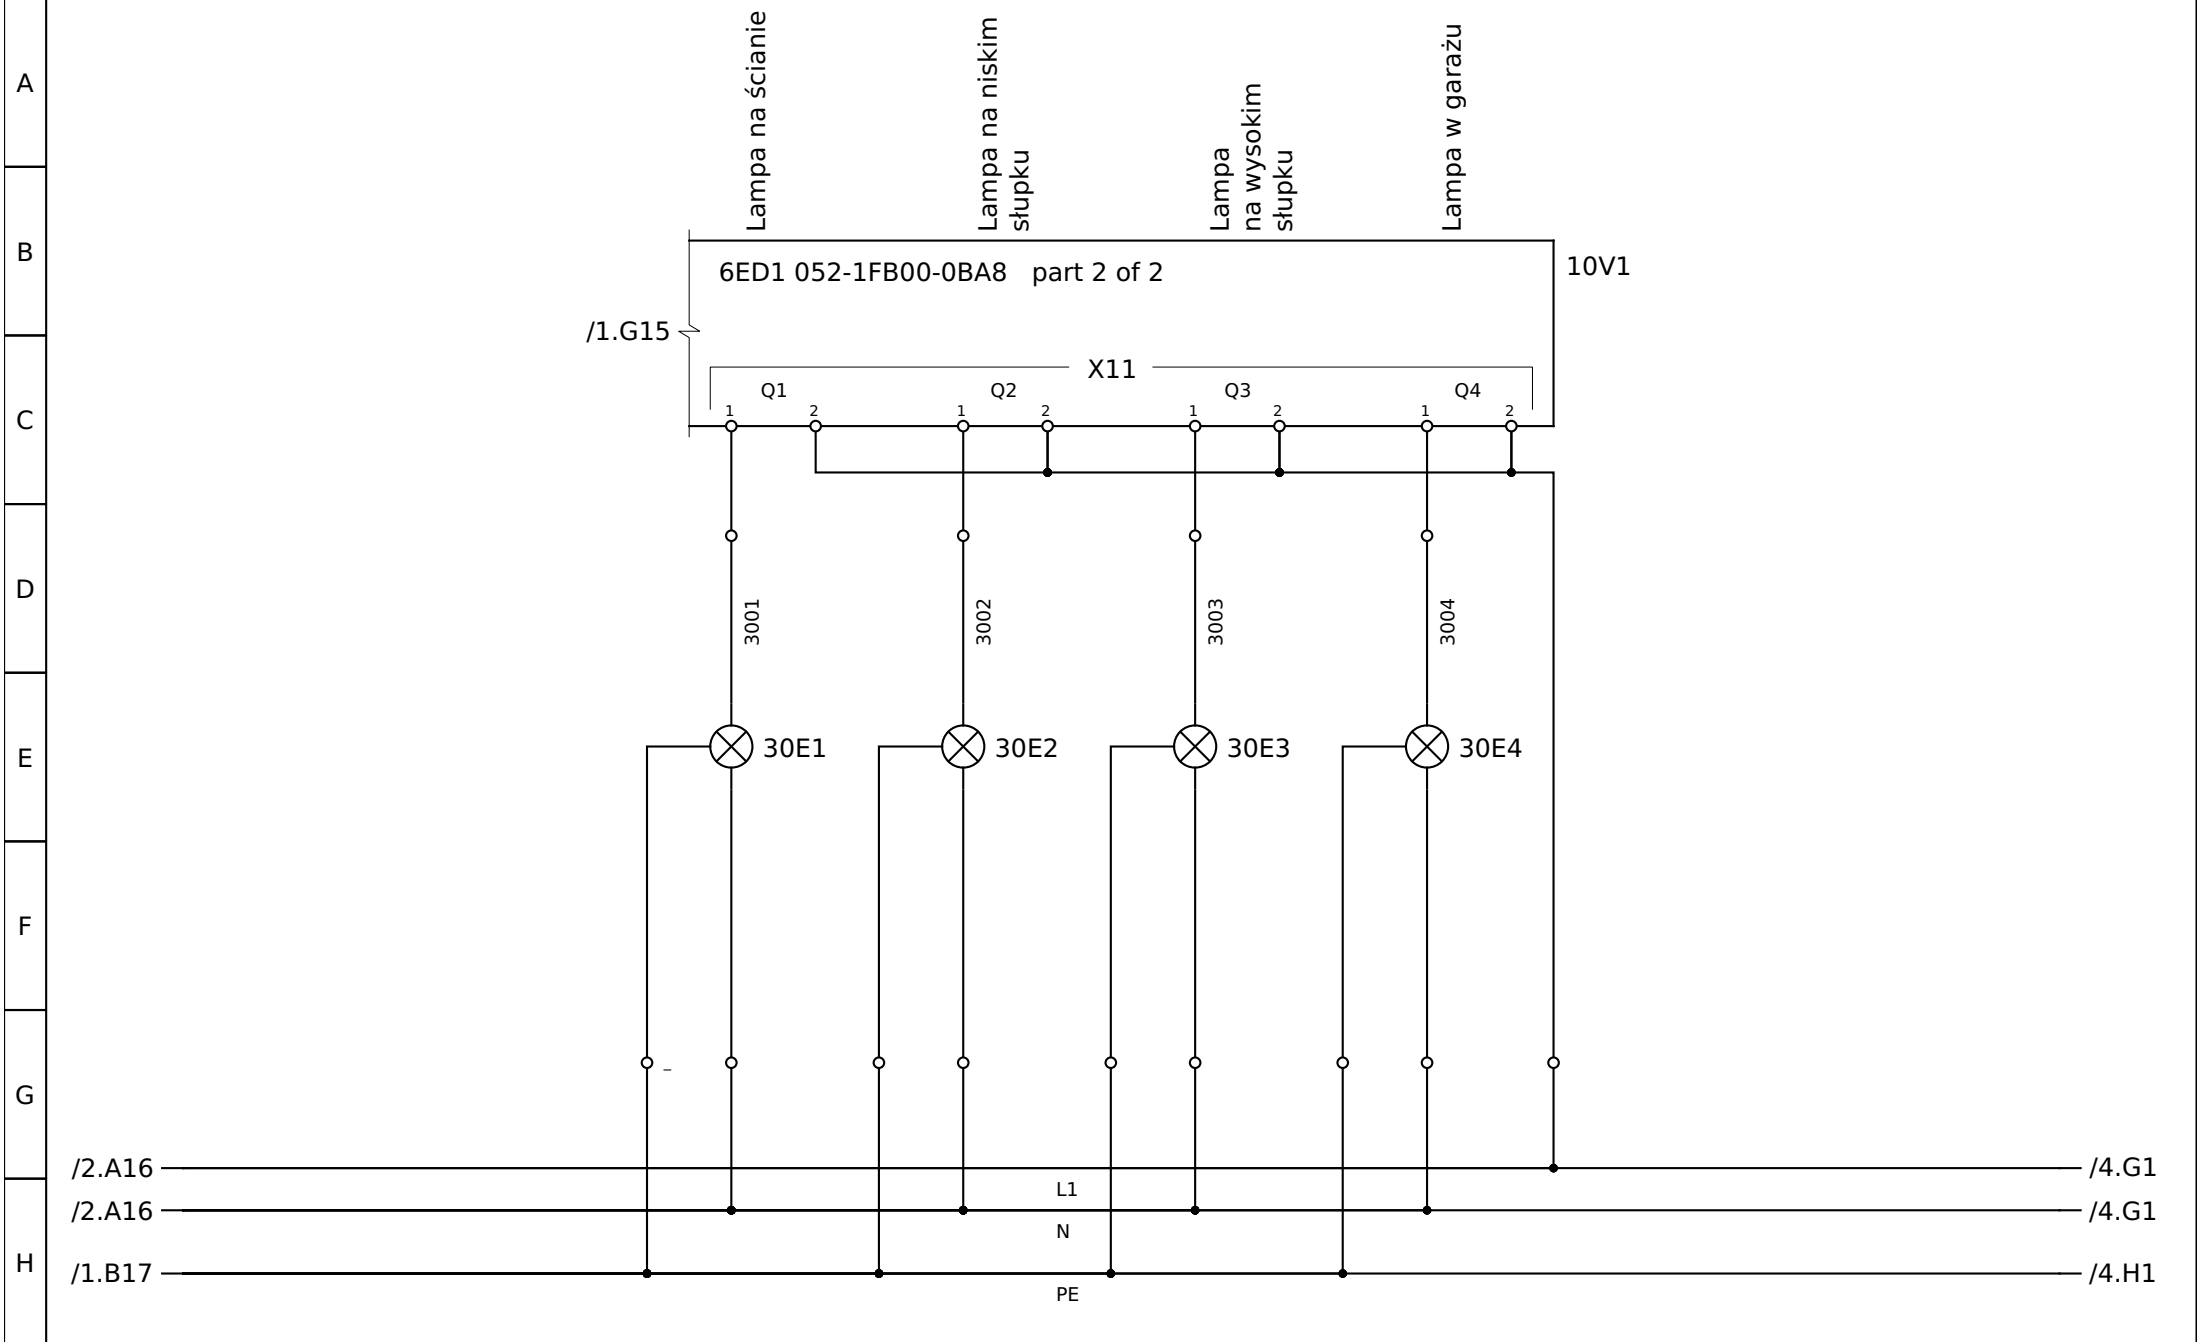

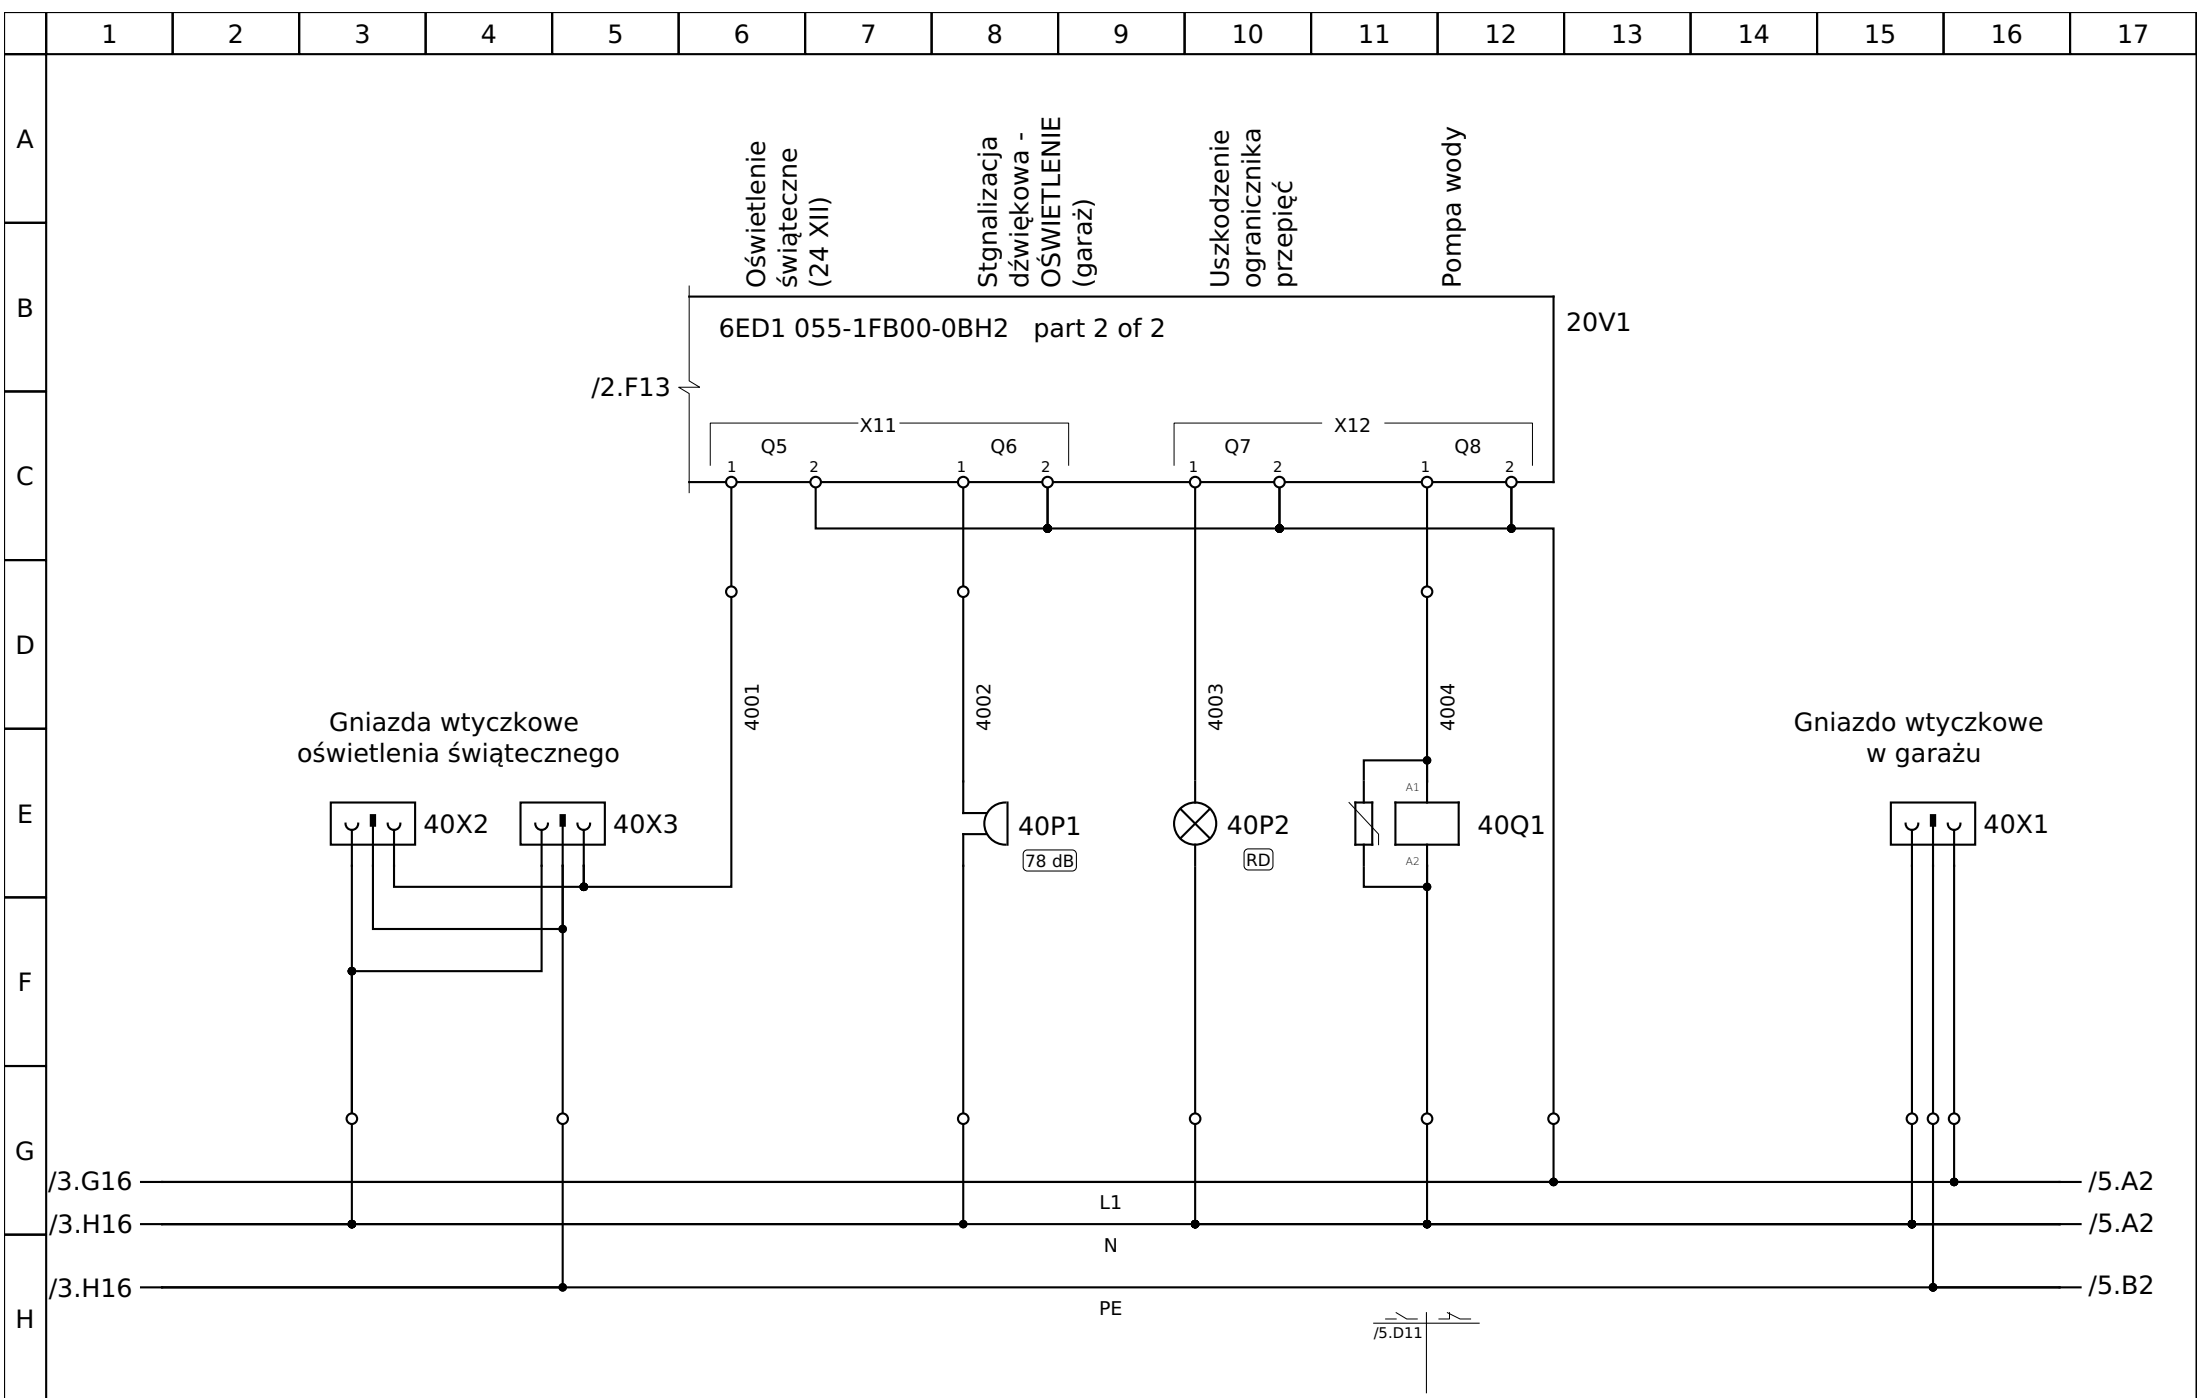

Rysował: Paweł Śmiech

Sprawdził:

Zatwierdził:

Tytuł: Wyjścia PLC Q5 - Q8

Lokalizacja: 1000_T-AUT


DCC: EFS

Numer rysunku: 1000_T-AUT_20210809&FS

Wersja: A

Data: 09.08.2021

Strona: 4/5

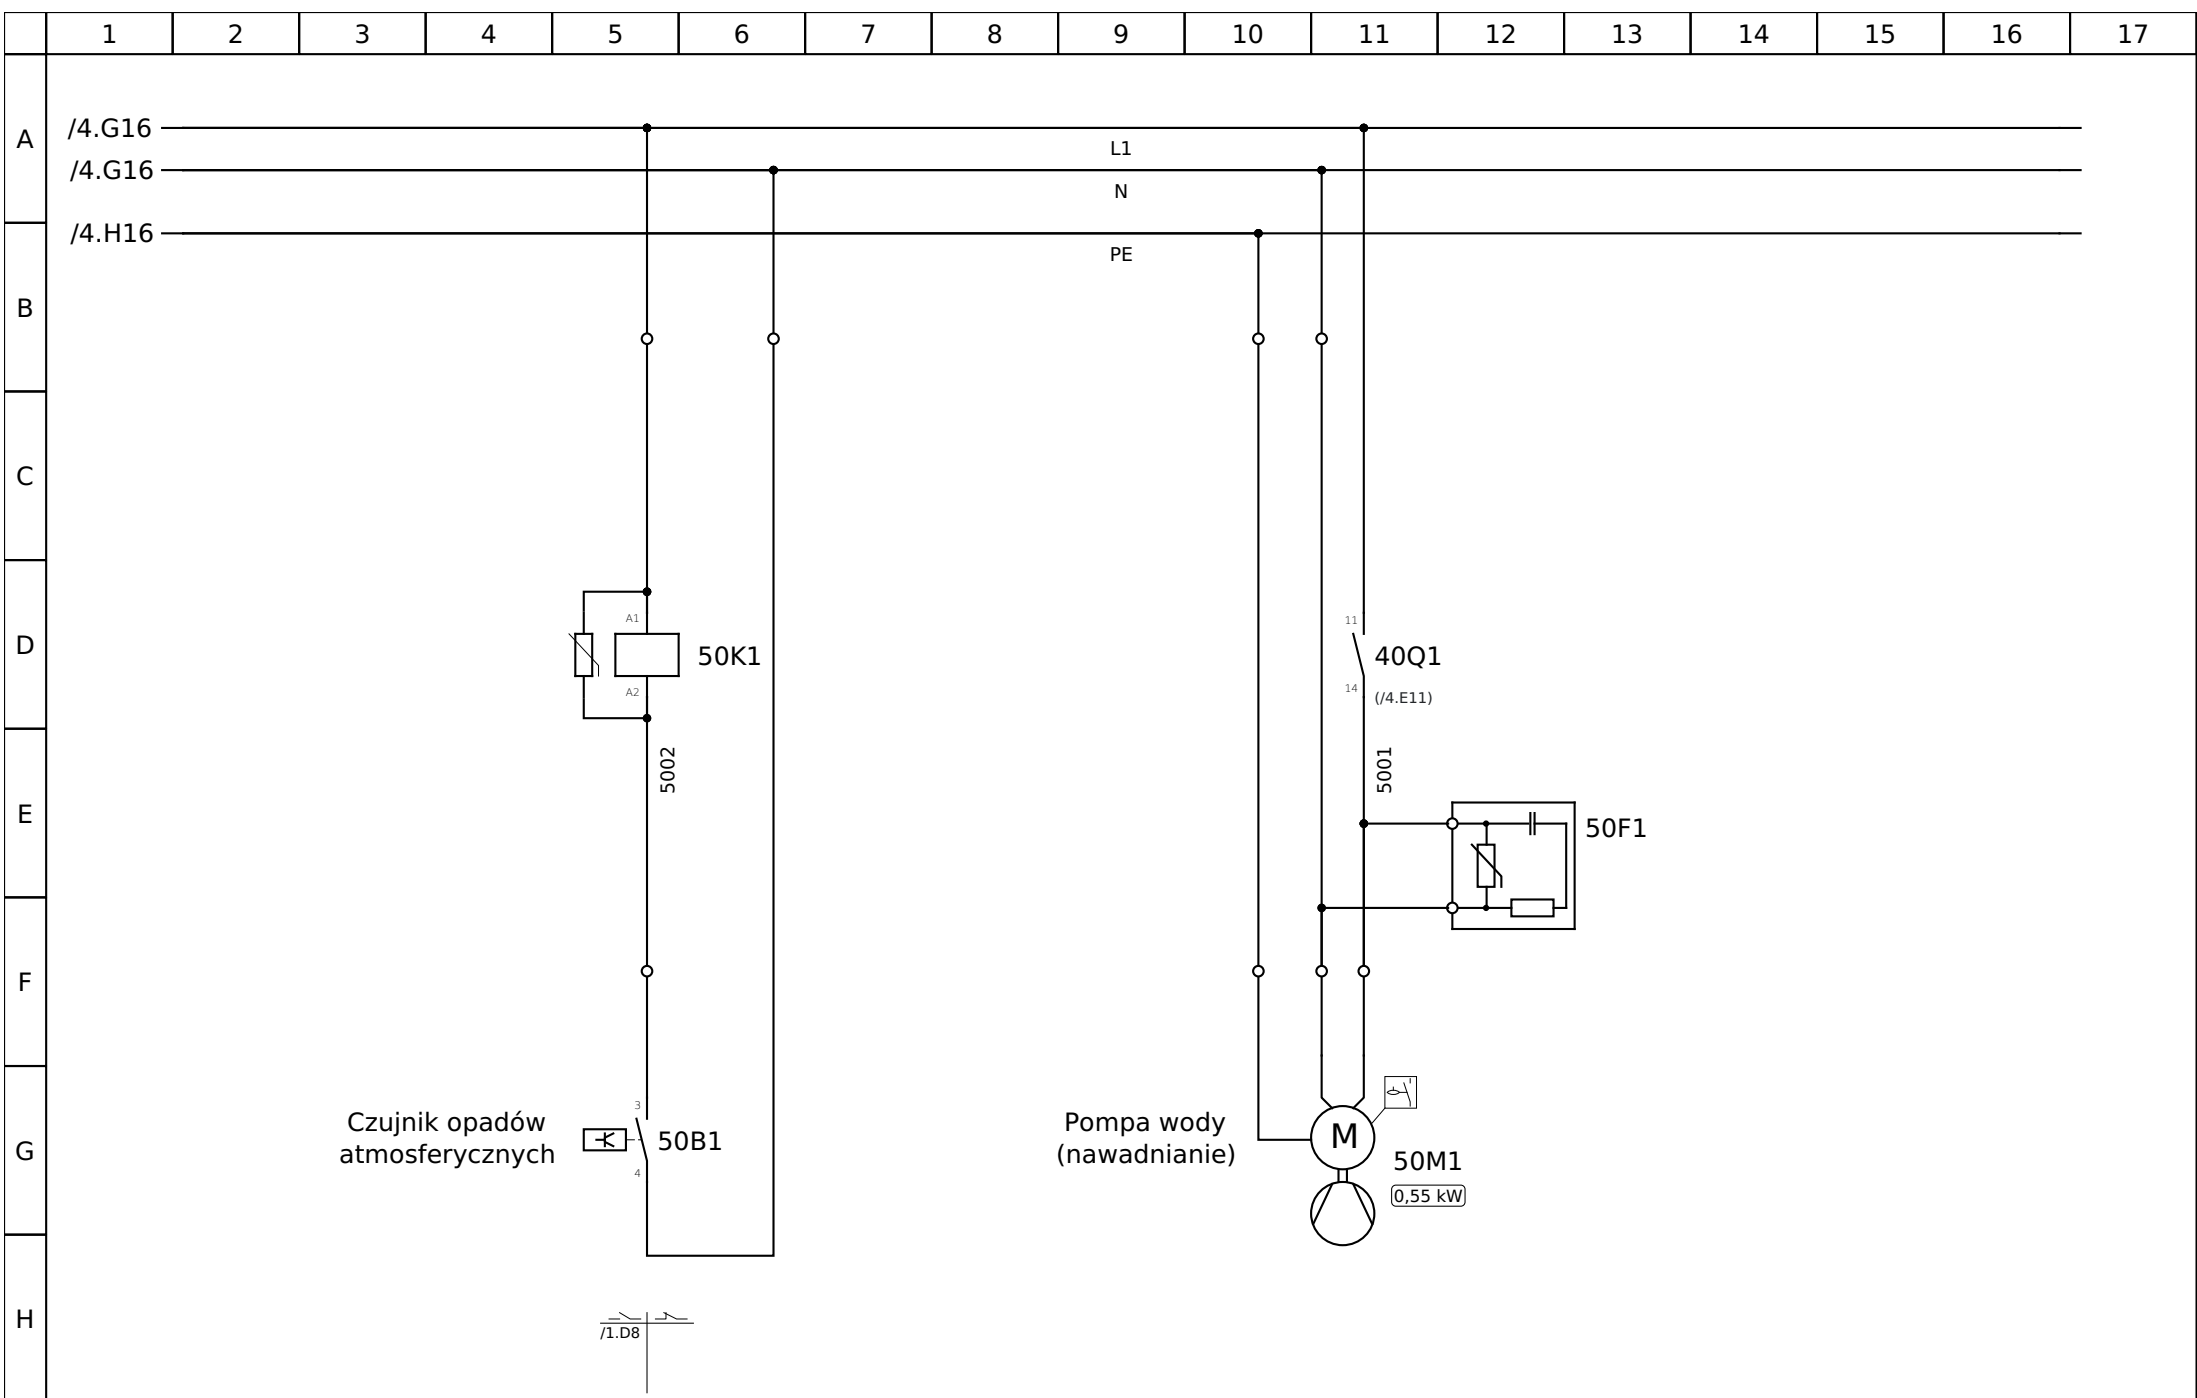

Rysował: Paweł Śmiech
 Sprawdził:
 Zatwierdził:

Tytuł: Podlewanie ogrodu

Lokalizacja: 1000_T-AUT DCC: EFS
 Numer rysunku: 1000_T-AUT_20210809&FS
 Wersja: A Data: 09.08.2021 Strona: 5/5